

登記年月日：平成22年1月29日

世界測地系座標値 座標求積表

地番	(A) 2272-6			
点名	X	Y	$X_{n+1}-X_n$	$Y_n (X_{n+1}-X_n)$
DS10	26159.853	56146.367	-1.884	-106777.871428
DX94	26155.286	56142.302	-16.772	-886476.387144
D086	26144.081	56134.786	-16.076	-902422.819736
D080	26139.210	56142.141	11.147	626816.445727
DS11	26156.228	56153.272	17.960	1008512.765120
BC-9-R	26157.170	56149.966	4.625	269693.592750
倍面積				345.726289
面積				172.8626445
地積				172.86 m ²

地番	(B) 2272-22			
点名	X	Y	$X_{n+1}-X_n$	$Y_n (X_{n+1}-X_n)$
D076	26163.512	56147.782	2.604	146208.824328
DS10	26159.853	56146.367	-6.342	-366073.917614
BC-9-R	26157.170	56149.966	-4.625	-269693.592750
DS11	26156.228	56153.272	0.079	4436.108488
D077	26157.249	56154.677	8.284	465185.344268
倍面積				62.766820
面積				31.3834100
地積				31.38 m ²

面積一覧表

地番	面積
(A) 2272-6	172.8626445 m ²
(B) 2272-22	31.3834100 m ²
合計	204.2460545 m ²

IN-3	X	26168.319	Y	56126.716
IN-4	X	26156.007	Y	56113.315
器械点	測点	夾角	距離	標識
IN-3 金属板	IN-4	0-00-00	18.198	金属板
	DS10	246-59-20	20.483	金属板
	DS11	248-48-58	29.607	金属板


与点公共基準点 (街区補助多角)

点名	X	Y
6A011	26207.709	56228.361
6A012	26206.336	56147.785

地番 2272-6, 2272-22

地積測量図

土地の所在 大分市大道町一丁目

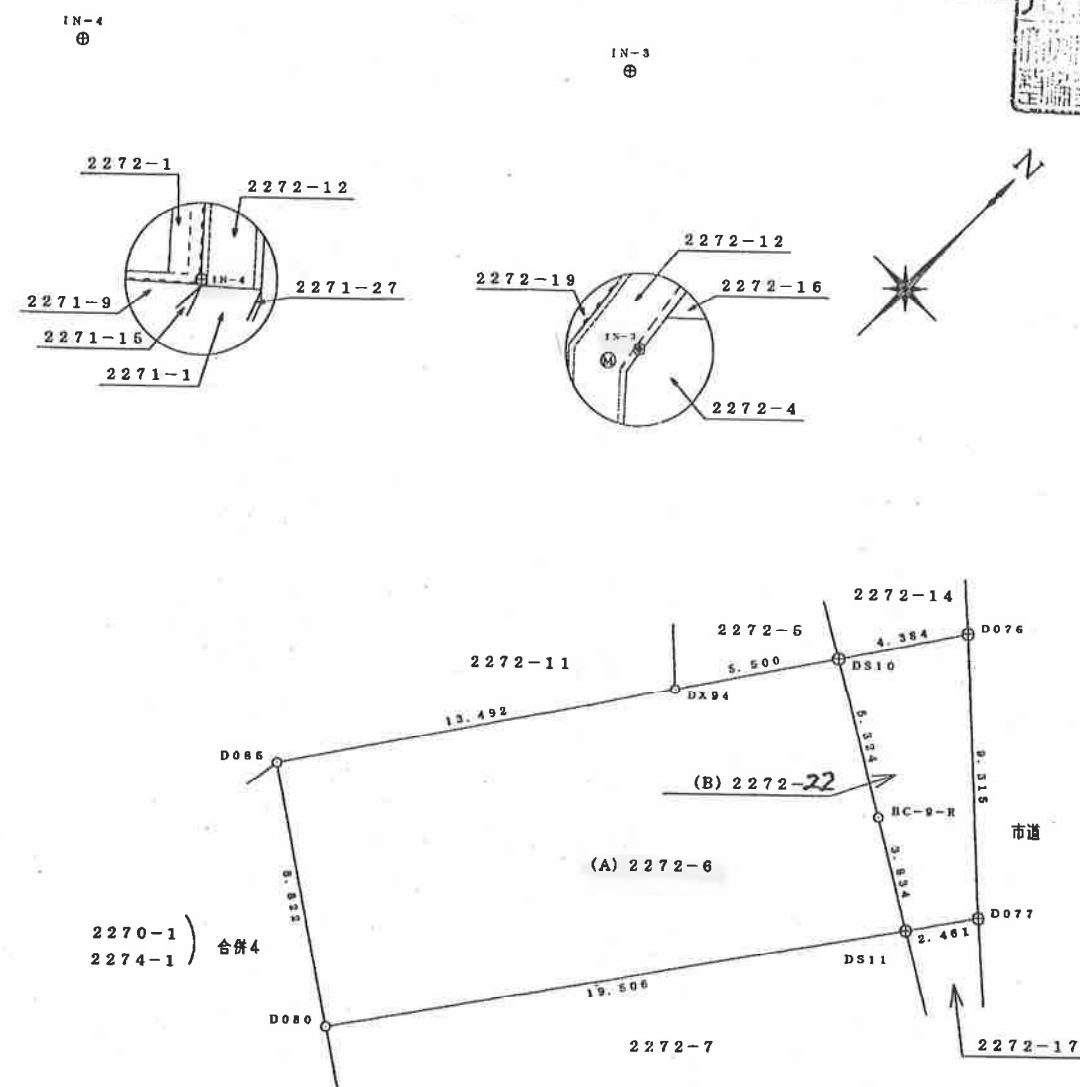

凡例	
記号	境界標の種類
田	コンクリート杭
⊕	境界プレート
⊗	金属板
⊠	プラスチック杭

作成者

土地家屋調査士

大分県大分市周辺総合整備事務所 副主幹 高野 剛

(平成22年 / 月 / 日作成)

申請人

大分県知事 広瀬勝

縮尺

1/250

(大分県土地家屋調査士会)