



国道197号 鶴崎拡幅（志村～乙津間 4車線化）の考え方

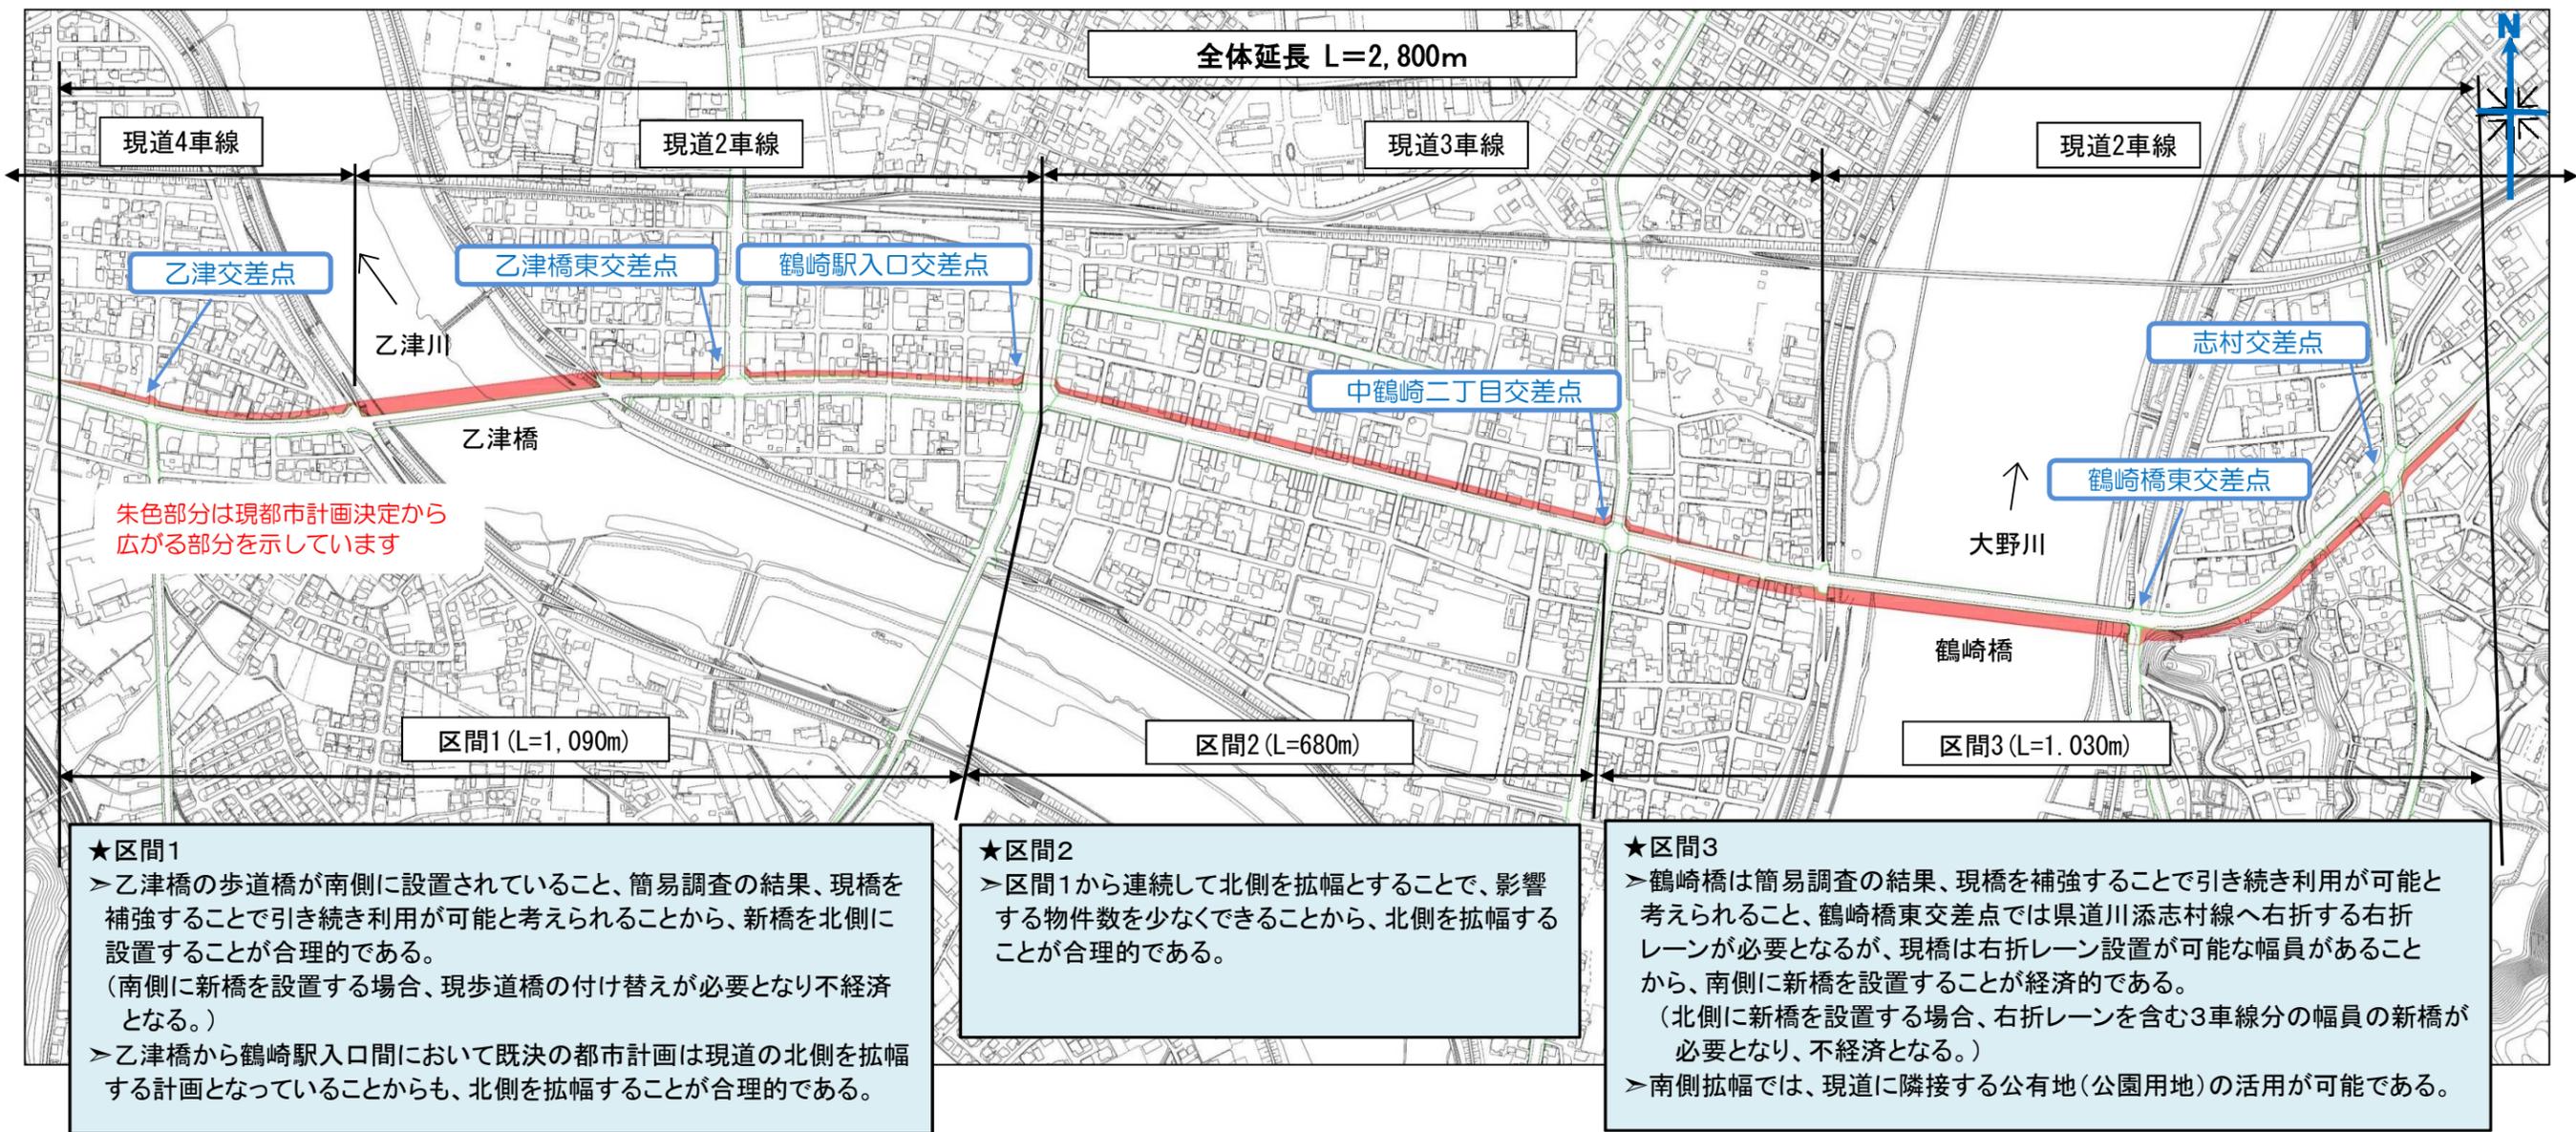


道路幅員の考え方

【標準部】

乙津橋より西側及び鶴崎橋より東側
(全幅 24.0m)

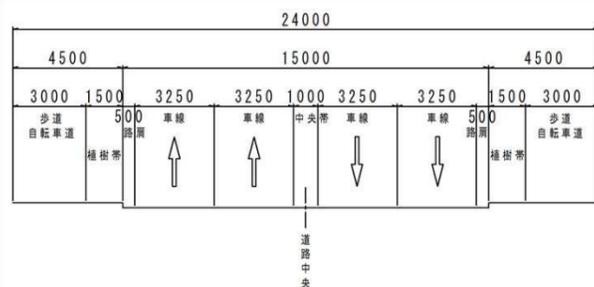


乙津橋と鶴崎橋の間
(全幅 26.0m)

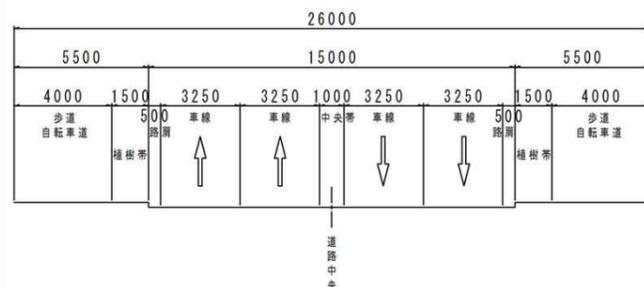

【交差点部】

乙津橋より西側及び鶴崎橋より東側
(全幅 24.0m)

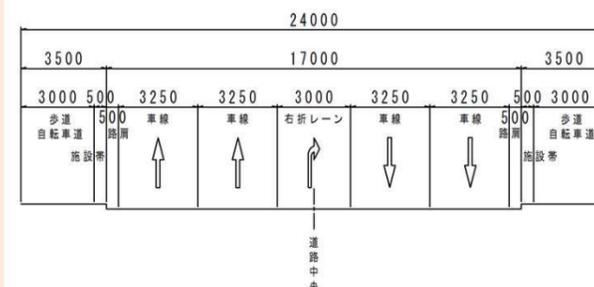

乙津橋と鶴崎橋の間
(全幅 26.0m)

